




PIANO DEL COLORE E REGOLAMENTO DEI MATERIALI DELL'AREA CENTRALE DI VENARIA REALE

PIANO DEL COLORE DELLE FACCIATE DI VIA MENSA

RAGGRUPPAMENTO PIANO COLORE:
PROF. ARCH. GIOVANNI BRINO - DOTT. ARCH. LAURA FORNASINO - PROF. ING. MAURIZIO GOMEZ - DOTT. ARCH. DAVIDE MASSA
CAPO GRUPPO: PROF. ARCH. GIOVANNI BRINO - CORSO INGHILTERRA N.41, 10138 TORINO
TEL: 011.4343944 - 335.5948088 - FAX: 011.4344553 - e-mail: gbrino@tin.it

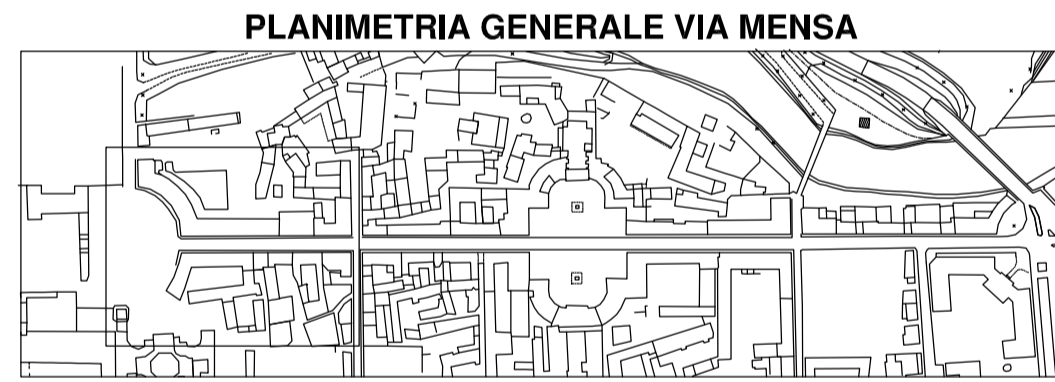

TAV. N° 1

PIAZZA DELLA REPUBBLICA E VIA MENSA TRA PIAZZA DELLA REPUBBLICA E VIA BATTISTI / VIA XX SETTEMBRE SCALA 1:200

SOLUZIONE N° 1 PIANO DEL COLORE IN BASE ALL'ICONOGRAFIA D'EPOCA

- FONDO FACCIATE
- RILIEVI / CORNICIONI

