CITTÁ DI VENARIA REALE (TORINO)
SERVIZI TECNICI - AREA GOVERNO TERRITORIO

SOPRINTENDENZA PER I BENI AMBIENTALI PER IL PAESAGGIO DEL PIEMONTE

PIANO DEL COLORE E REGOLAMENTO DEI MATERIALI DELL'AREA CENTRALE DI VENARIA REALE

PIANO DEL COLORE DELLE FACCIATE DI VIA MENSA

RAGGRUPPAMENTO PIANO COLORE:
PROF. ARCH. GIOVANNI BRINO – DOTT. ARCH. LAURA FORNASINO – PROF. ING. MAURIZIO GOMEZ – DOTT. ARCH. DAVIDE MASSA

CAPO GRUPPO: PROF. ARCH. GIOVANNI BRINO – CORSO INGHILTERRA N.41, 10138 TORINO
TEL: 011.4343944 – 335.5948088 – FAX: 011.4344553 – e-mail: gibrino@tin.it

PLANIMETRIA GENERALE VIA MENSA

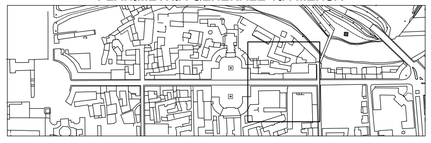

TAV. N°4

VIA MENSA TRA PIAZZA DELL'ANNUNZIATA
E VIA MAZZINI / VIA ROLLE
SCALA 1:200

SOLUZIONE N°1
PIANO DEL COLORE
IN BASE ALL'ICONOGRAFIA D'EPOCA

FONDO FACCIATA
RILIEVI / CORNICIONI

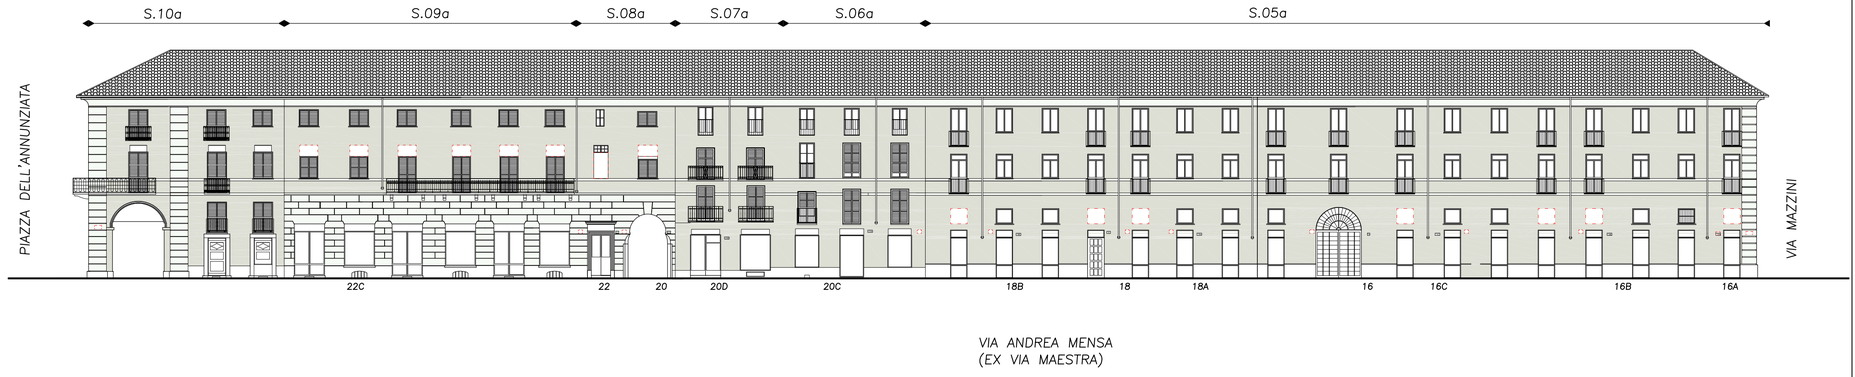
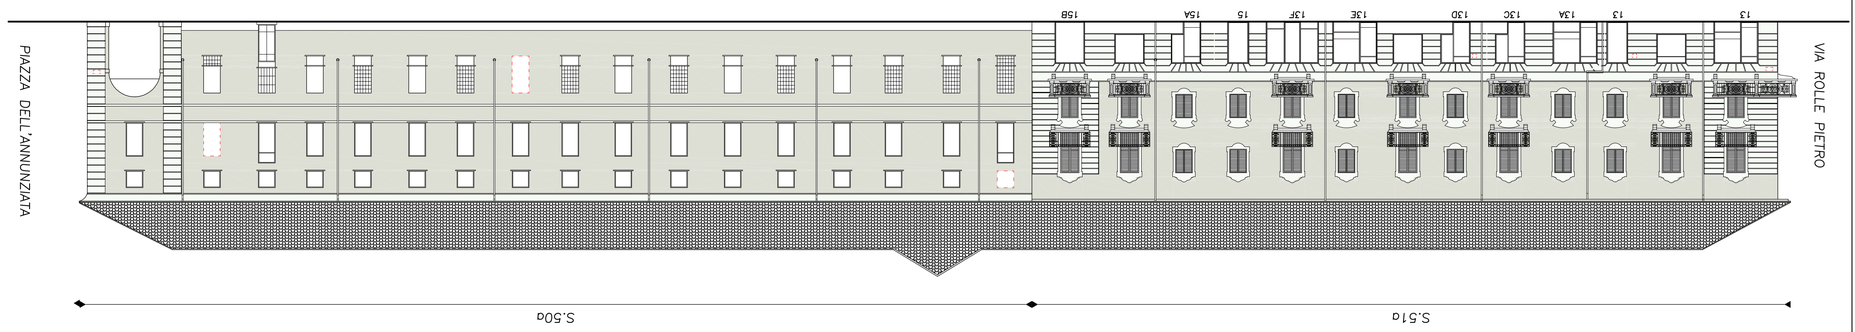
VIA ANDREA MENSA
(EX VIA MAESTRA)